


Prodotti VELUX:

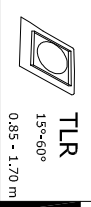

BFX




ZTL 014

Manto di copertura



PIANO

max 16 mm

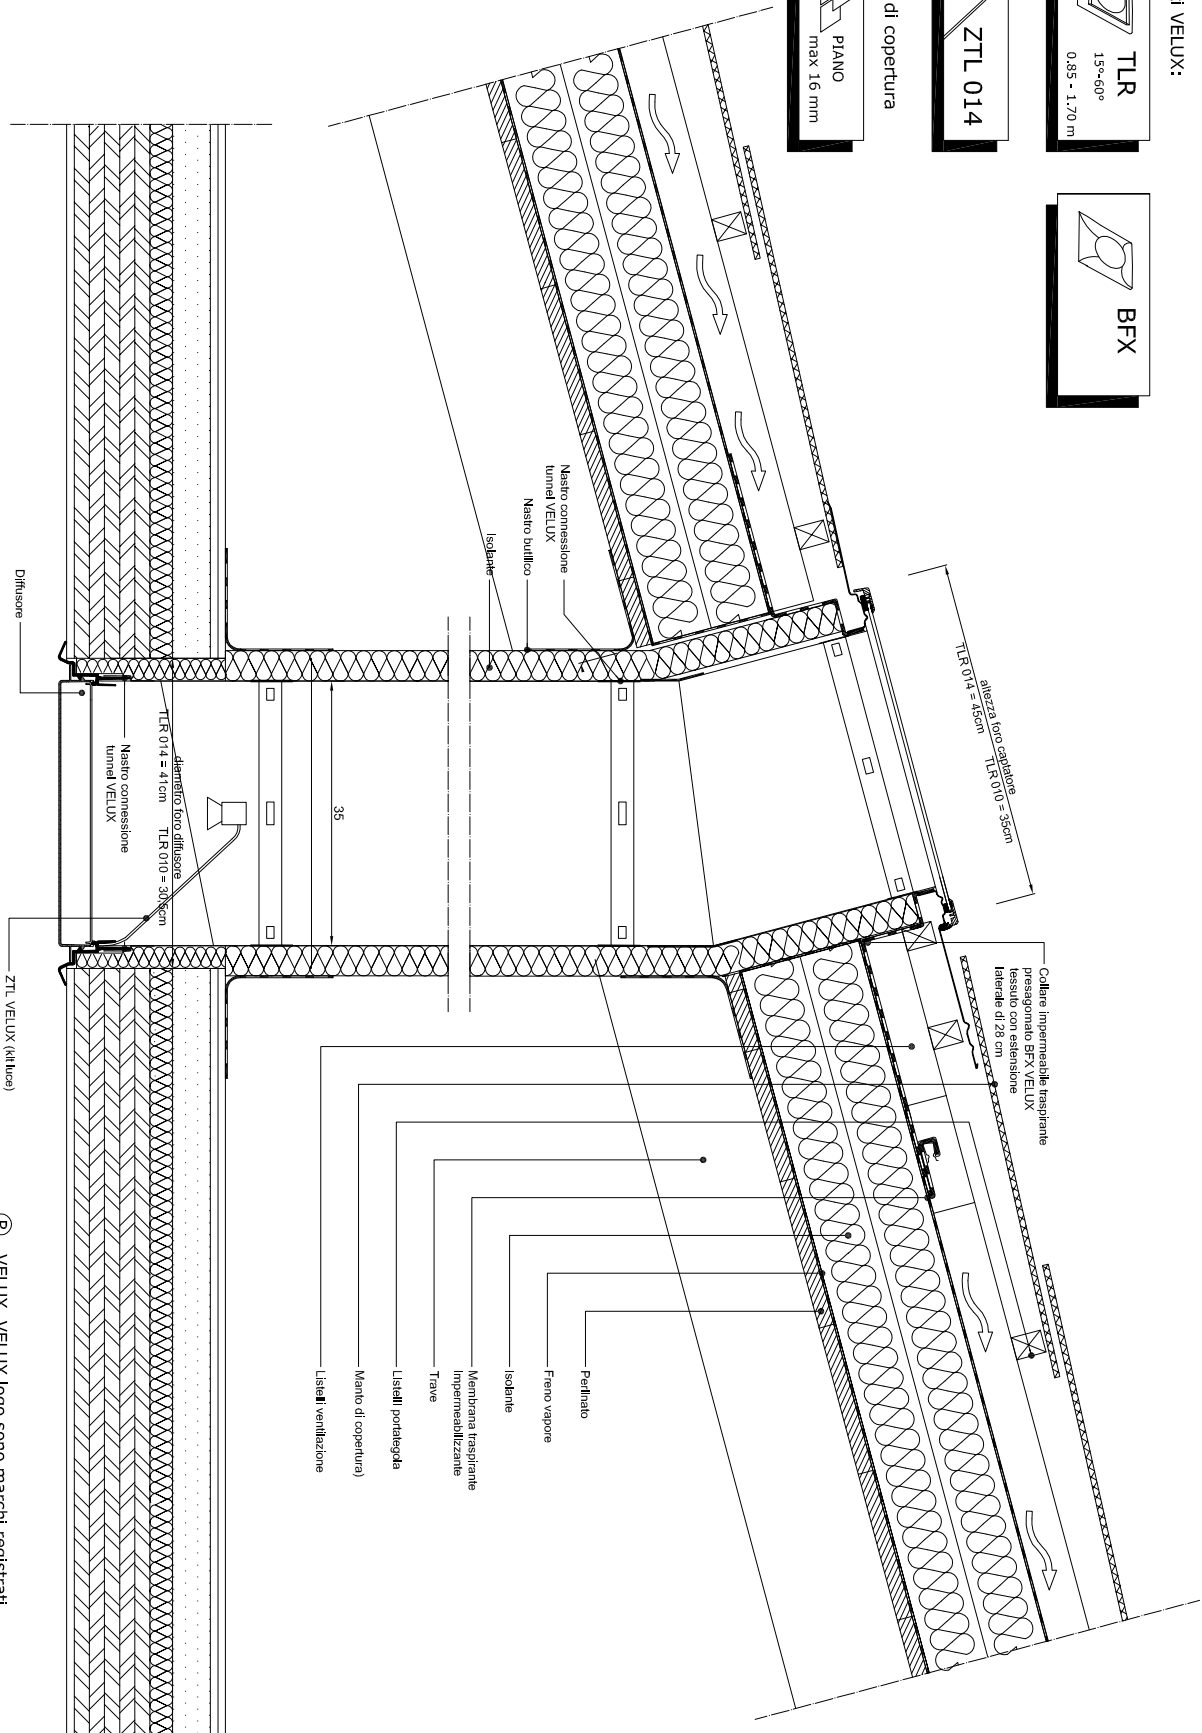

Sezione longitudinale

® VELUX, VELUX logo sono marchi registrati

VELUX



VELUX Italia S.p.a.

Tunnel solare
Tetto in legno ventilato
Formato A4


Scala 1:10

Più luce naturale
Più comfort interno
Meno energia utilizzata


Prodotti VELUX:

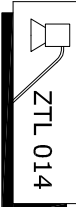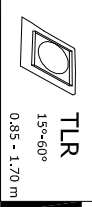

Manto di copertura

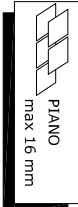

Sezione trasversale

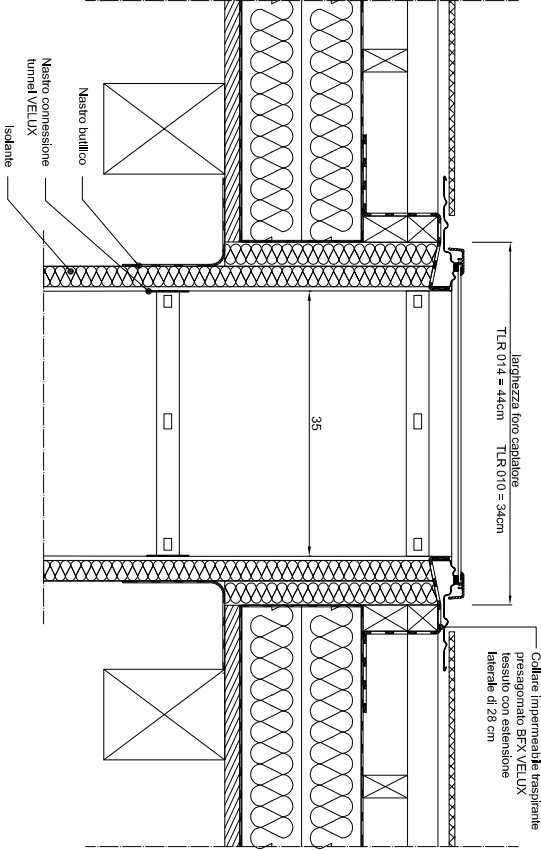

® VELUX, VELUX logo sono marchi registrati



VELUX Italia S.p.a.

Tunnel solare
Tetto in legno ventilato
Formato A4
Scala 1:10

