




Prodotti VELUX:

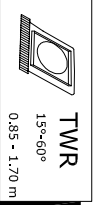

TWR  
15°-60°  
0,85 - 1,70 m

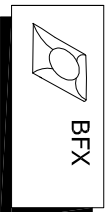

BFX

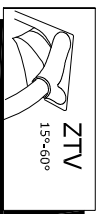

ZTV  
15°-60°




ZTL 014

Manto di copertura



SAGOMATO  
max 120 mm

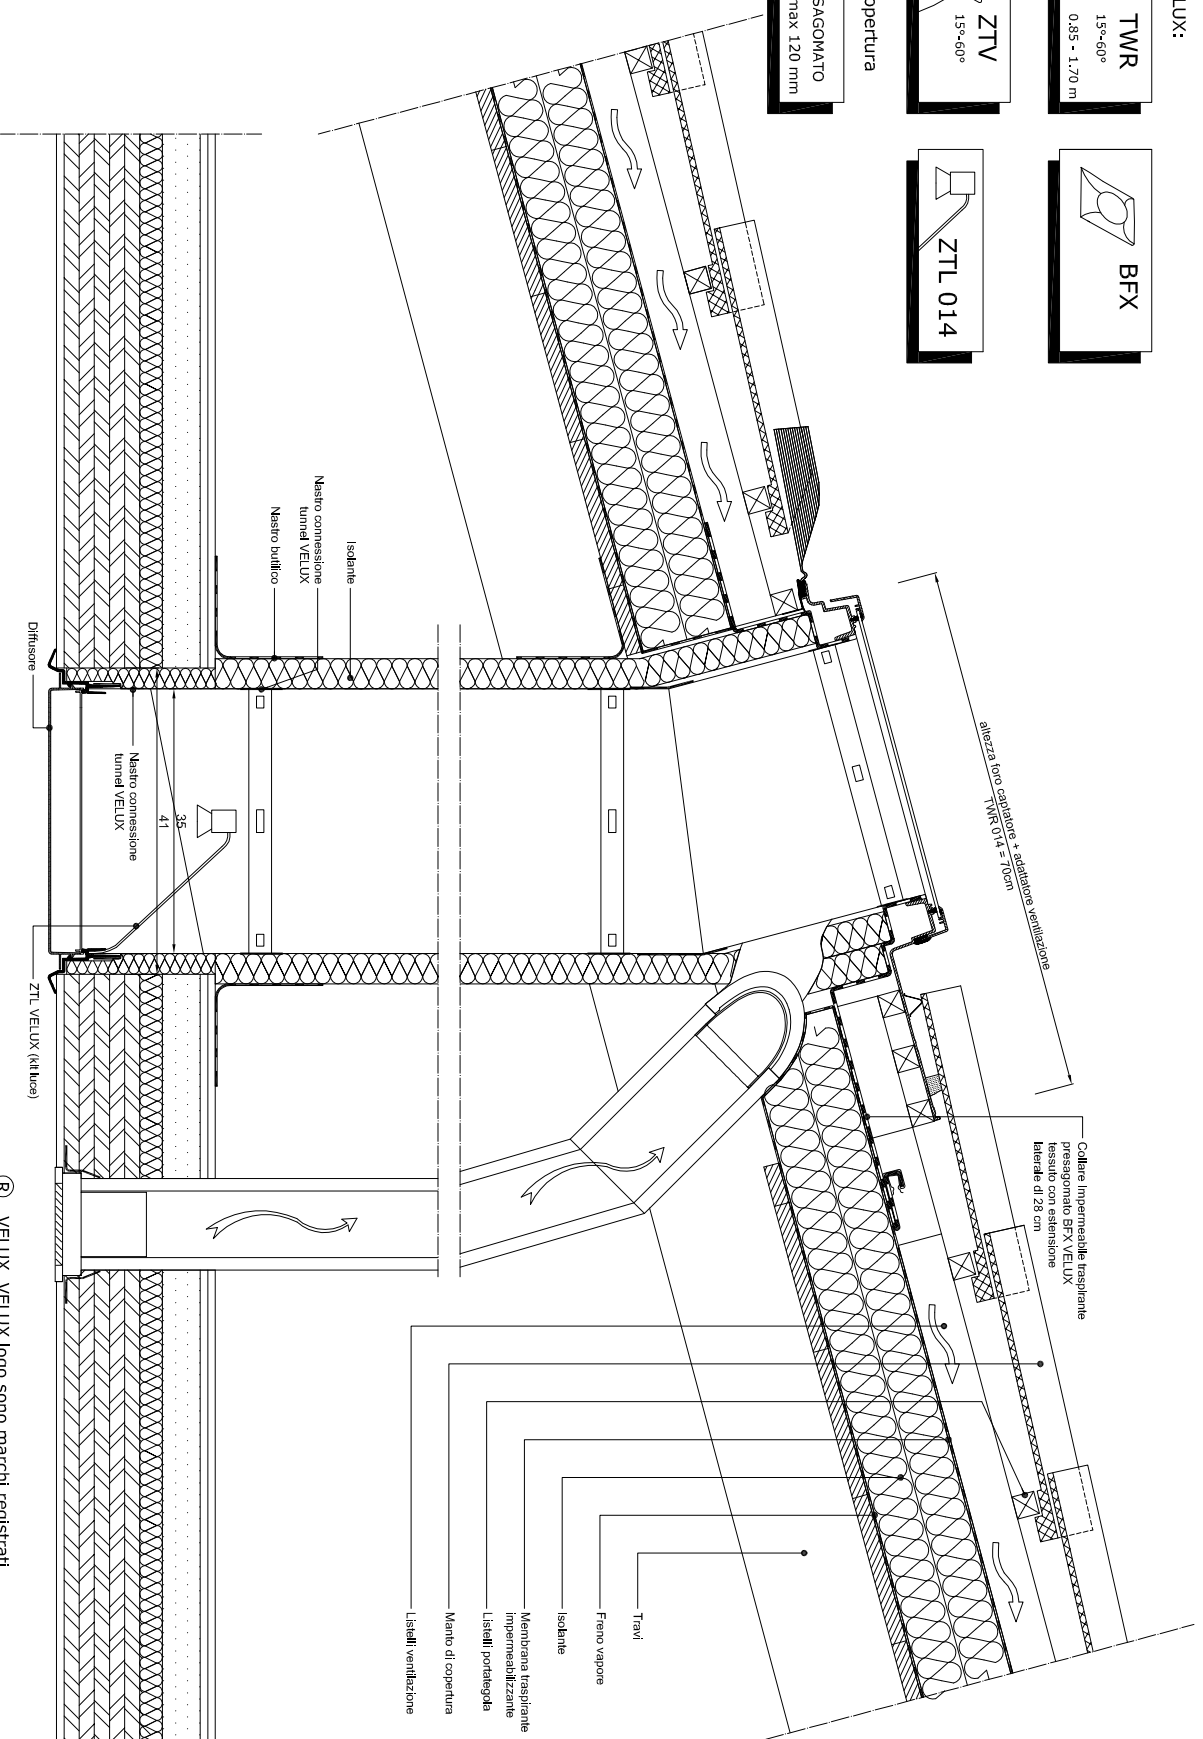

® VELUX, VELUX logo sono marchi registrati

## Sezione longitudinale con adattatore per ventilazione forzata





VELUX Italia S.p.a.

Tunnel solare  
Tetto in legno ventilato  
Formato A4

Scala 1:10


Più  
luce naturale  
Più  
comfort interno  
Meno  
energia utilizzata

Prodotti VELUX:

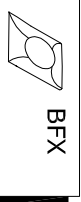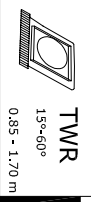

Manto di copertura

# Sezione trasversale con adattatore per ventilazione forzata

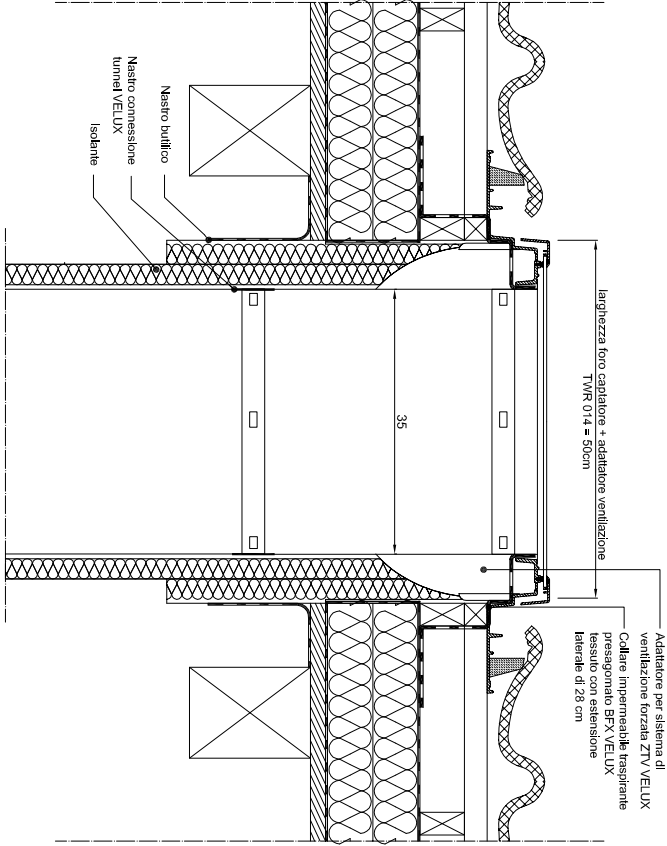

® VELUX, VELUX logo sono marchi registrati



VELUX Italia S.p.a.

Tunnel solare  
Tetto in legno ventilato  
Formato A4

Scala 1:10

