

Prodotti VELUX:



CVP  
5°-15°




ZZZ 210

Manto di copertura




GUAINA


FINESTRA PER TETTI PIANI  
CON VETRO PIANO  
APERTURA MANUALE A VASISTAS  
(CVP)

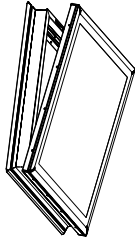

FORI NEL SOLAIO = (B) x (H)

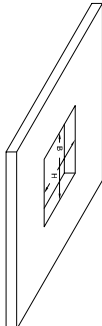

C-P 060060 = 600 x 600 mm  
C-P 060090 = 600 x 900 mm  
C-P 080080 = 800 x 800 mm  
C-P 090090 = 900 x 900 mm  
C-P 090120 = 900 x 1200 mm  
C-P 100100 = 1000 x 1000 mm  
C-P 100150 = 1000 x 1500 mm  
C-P 120120 = 1200 x 1200 mm

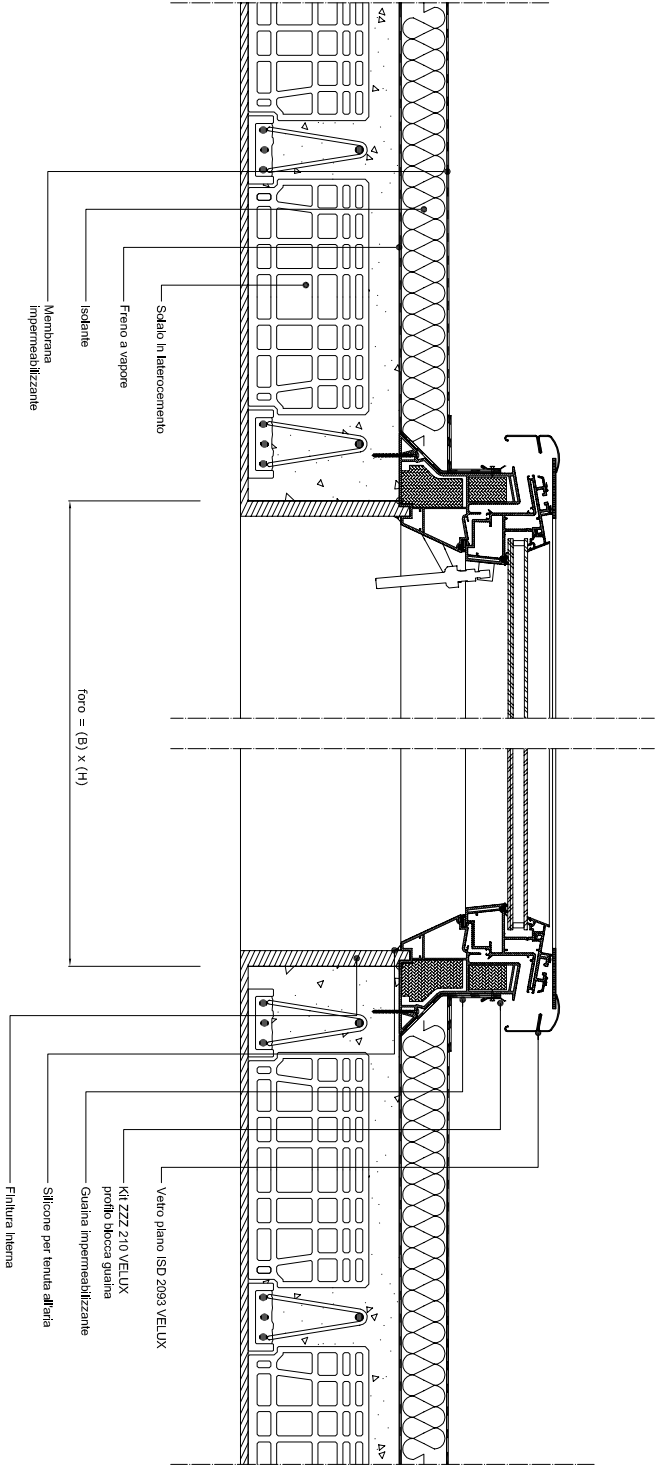

® VELUX, VELUX logo sono marchi registrati

**VELUX**

VELUX Italia S.p.a.

Finestra per tetti piani con vetro piano  
Tetto piano in laterocemento  
Formato A4    Scala 1:10

**Più** luce naturale  
**Più** comfort interno  
**Meno** energia utilizzata