

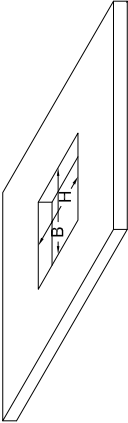


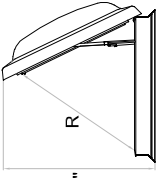

<p>FORI NEL SOLAIO = (B) x (H)</p>  <p>CXP 090120 = 900 x 1200 mm CXP 100100 = 1000 x 1000 mm CXP 120120 = 1200 x 1200 mm</p>	
APERTURA CUPOLINO VELUX	QUOTE CUPOLINO VELUX
	
modello	modello
H'' (mm)	H' (mm)
Y (mm)	s (mm)
R (mm)	
090120 118,8 135,9	090120 250 4
100100 98,7 117,7	100100 250 4
120120 118,7 135,9	120120 300 4


Prodotti VELUX:

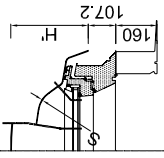


CXP  
0°-15°




ZZZ 210




Manto di copertura




GUAINA

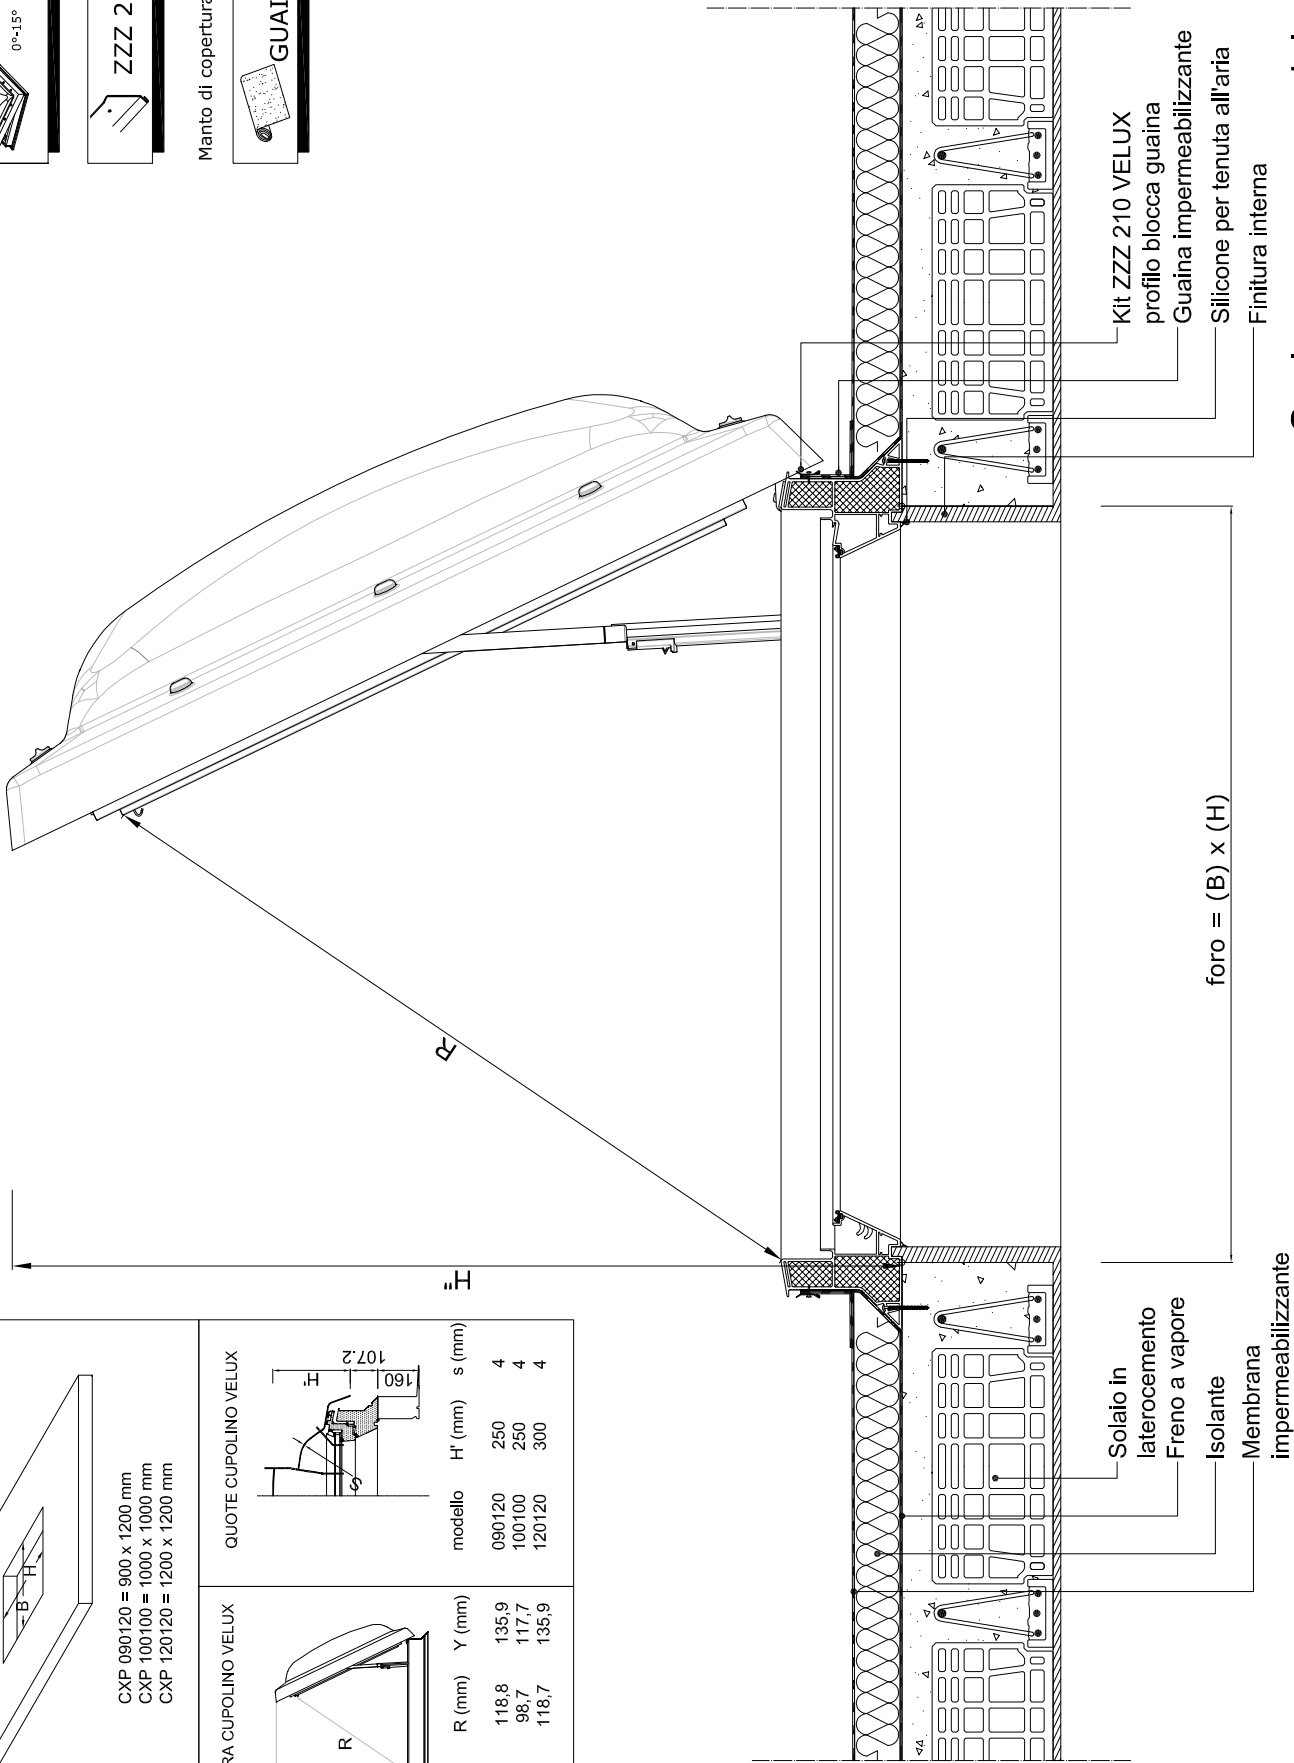

Sezione senza cordolo

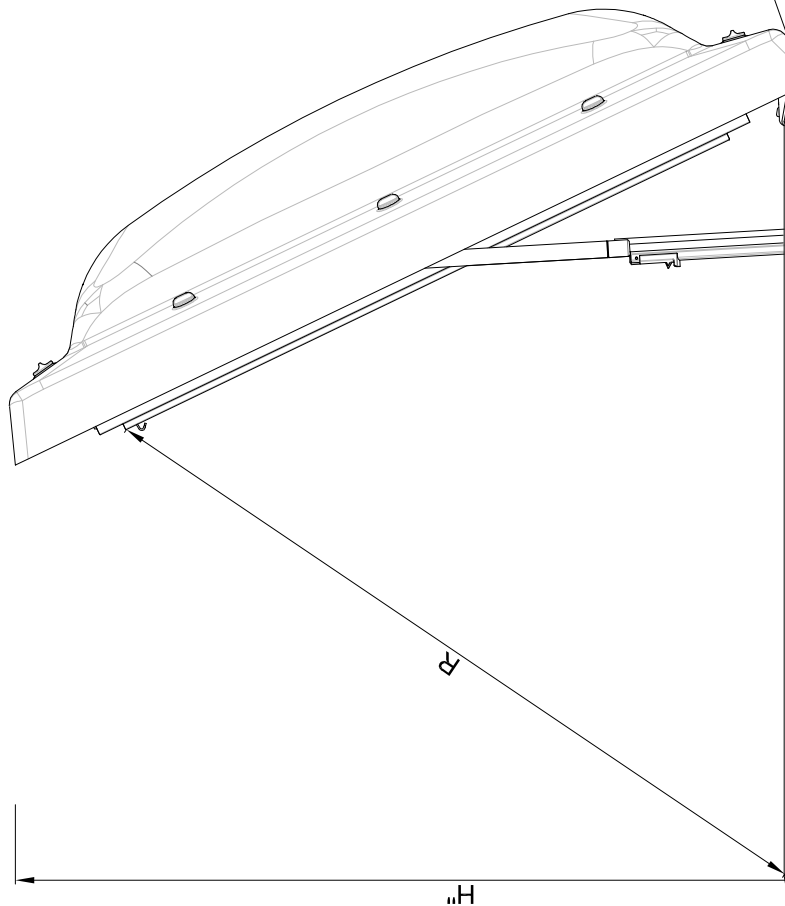


FORI NEL SOLAIO = (B) x (H)

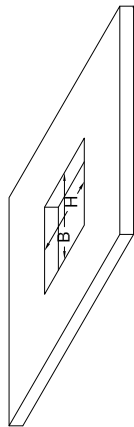


CXP 090120 = 900 x 1200 mm  
CXP 100100 = 1000 x 1000 mm  
CXP 120120 = 1200 x 1200 mm

APERTURA CUPOLINO VELUX

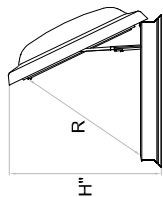


QUOTE CUPOLINO VELUX

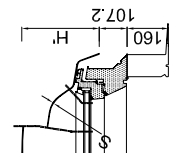

modello	R (mm)	Y (mm)	modello	H' (mm)	s (mm)
090120	118,8	135,9	090120	250	4
100100	98,7	117,7	100100	250	4
120120	118,7	135,9	120120	300	4

Prodotti VELUX:

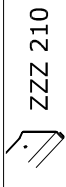

Manto di copertura



Kit ZZZ 210 VELUX  
profilo blocca guaina

Guaina impermeabilizzante

Silicone per tenuta all'aria

Rialzo isolato ZCE VELUX

Nastro butilico intonacabile

Finitura interna

foro = (B) x (H)

Solaio in  
laterocemento

Freno a vapore

Isolante

Freno a vapore

Strato pendenza

Membrana  
impermeabilizzante

Sezione con rialzo isolato VELUX

® VELUX, VELUX logo sono marchi registrati

VELUX®

VELUX Italia S.p.a.

Finestra cupolino per l'accesso al tetto  
Dettaglio tetto piano in laterocemento  
Scala 1:10