

Prodotti VELUX:




ZZZ 210

Manto di copertura




Misura di cupolini VELUX utilizzati come evacuatori fumo CSP (cm)	100100 100 x 100	120120 120 x 120
Area aerodinamica, Aa in m2	0.42	0.58
Area geometrica, Av in m2	0.88	1.30

FORI NEL SOLAIO = (B) x (H)

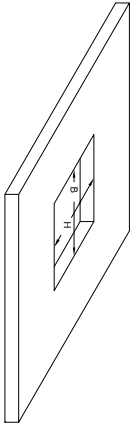

C-P 100100 = 1000 x 1000 mm
C-P 120120 = 1200 x 1200 mm

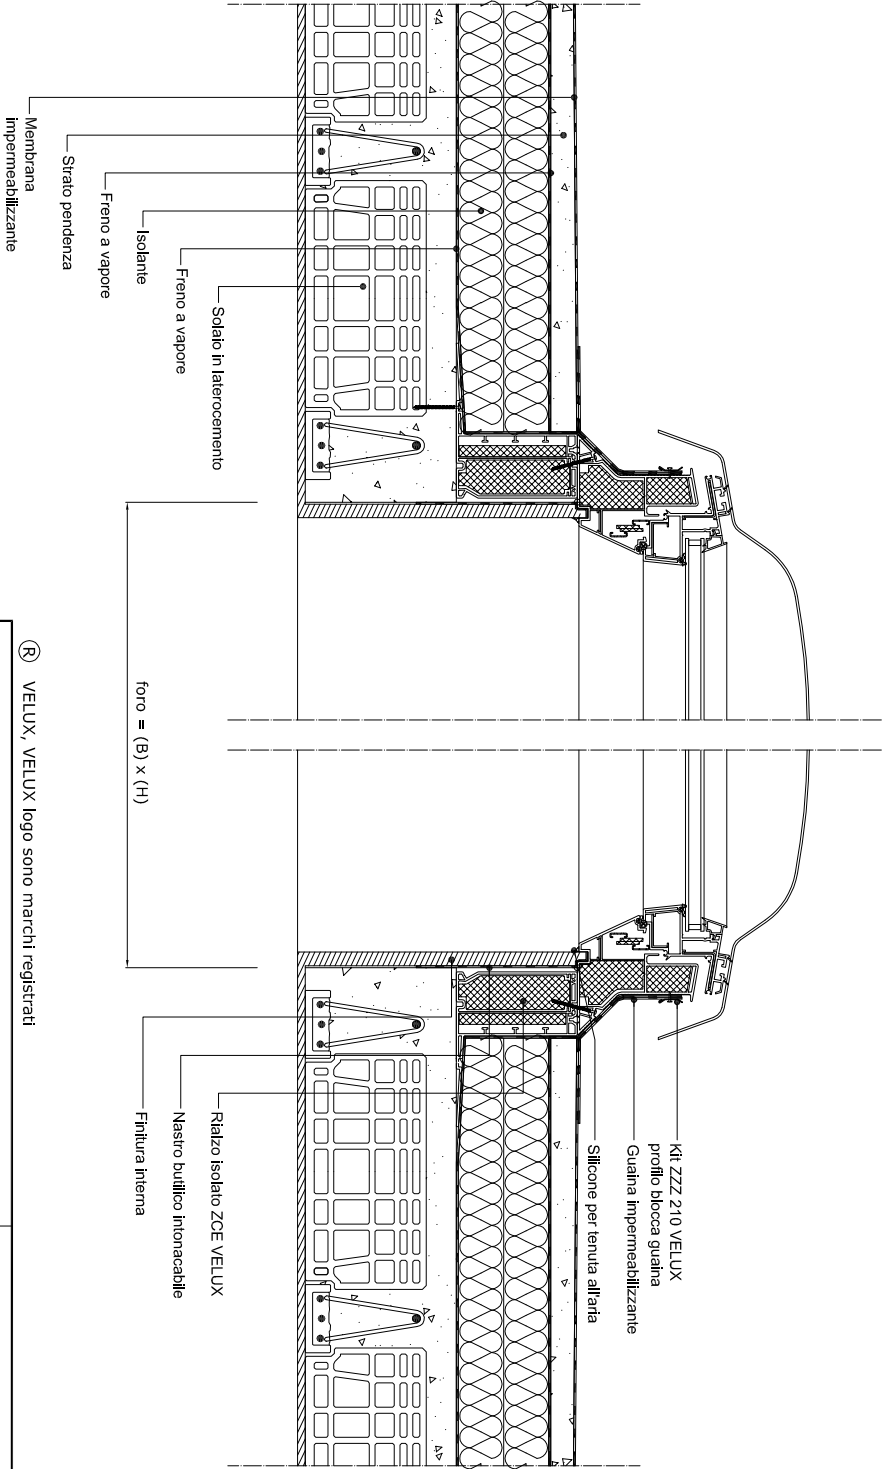

VELUX, VELUX logo sono marchi registrati



VELUX Italia S.p.a.

Cupolino per evacuazione fumi VELUX
Tetto piano in laterocemento
Formato A4 Scala 1:10